
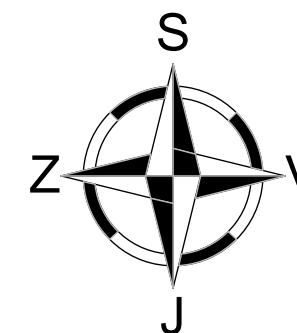


# ZMĚNA č.1 ÚZEMNÍHO PLÁNU DOUBICE

## KOORDINAČNÍ VÝKRES

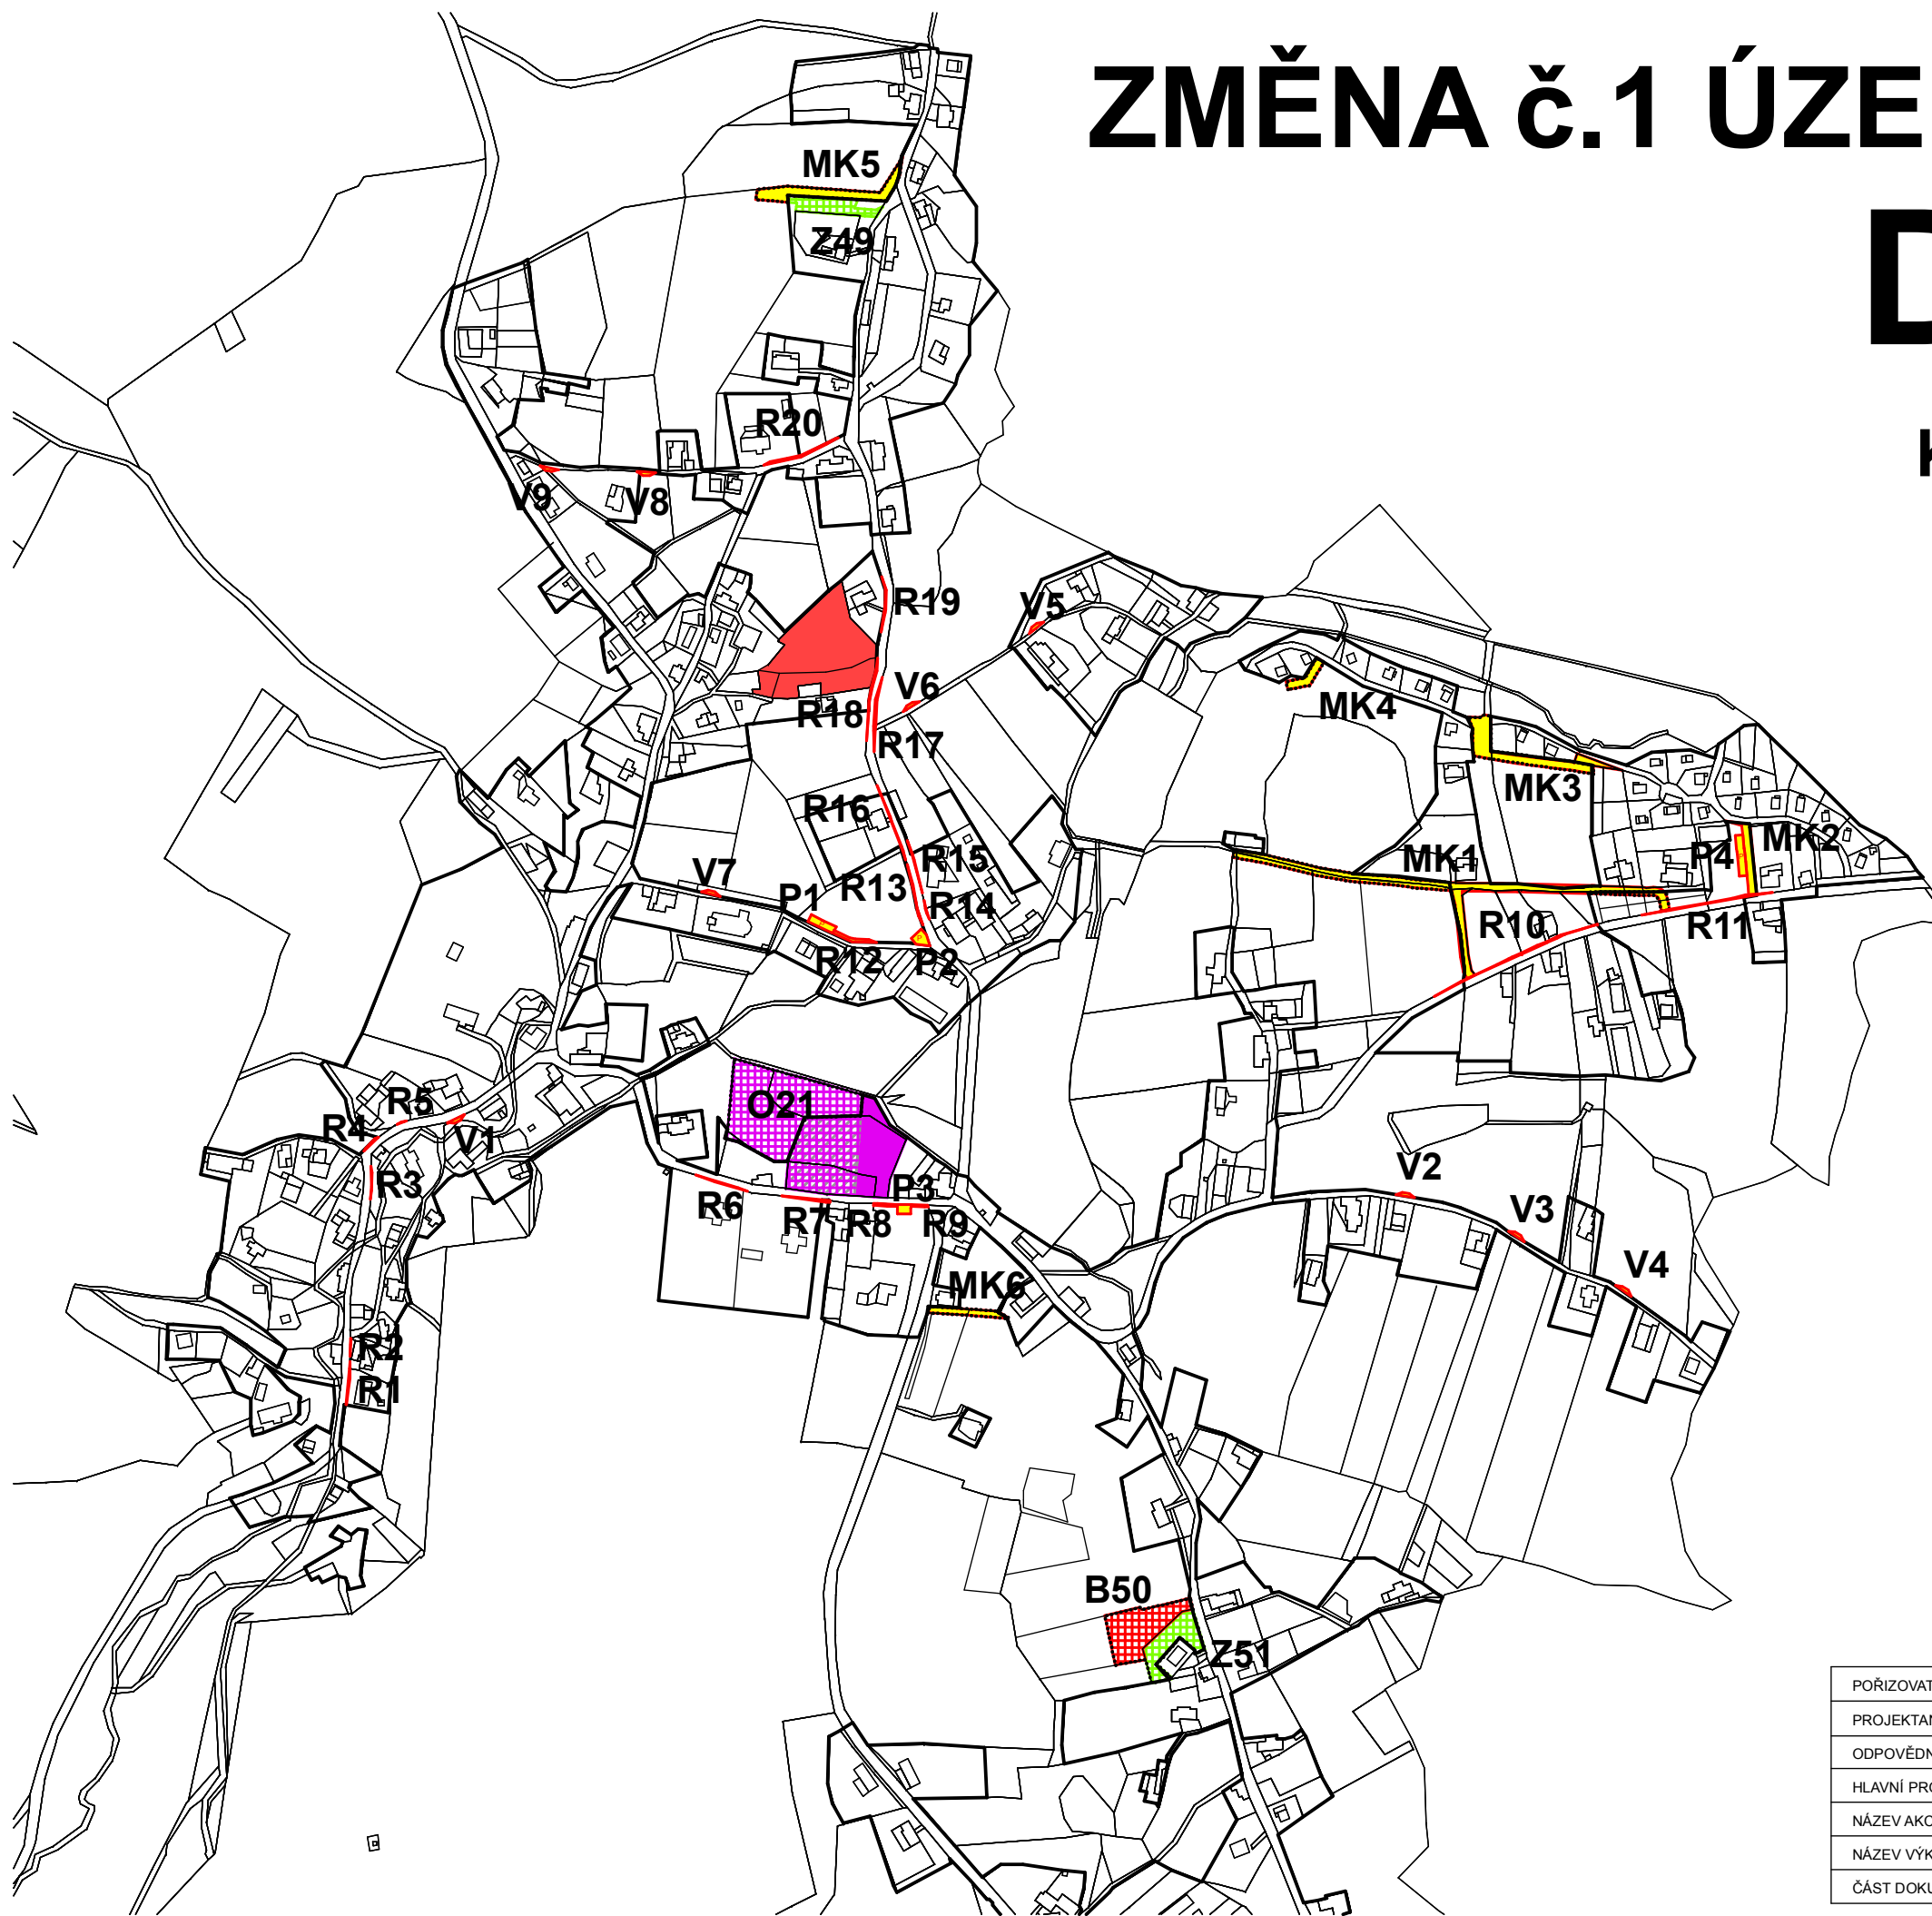

### LEGENDA

STAV	NÁVRH ZMĚNY č.1	
		HRANICE ZASTAVĚNÉHO ÚZEMÍ
		HRANICE ZASTAVITELNÝCH PLOCH
		PLOCHY PŘESTAVBY
		PLOCHY BYDLENÍ VENKOVSKÉHO CHARAKTERU (B)
		PLOCHY OBČANSKÉHO VYBAVENÍ - OBČANSKÁ VYBAVENOST (O)
		PLOCHY ZEMĚDĚLSKÉ - ZAHRADY A SADY (Z)
		PLOCHY DOPRAVNÍ INFRASTRUKTURY - MÍSTNÍ KOMUNIKACE (MK)
		PLOCHY DOPRAVNÍ INFRASTRUKTURY - PARKOVIŠTĚ (P)
		PLOCHY DOPRAVNÍ INFRASTRUKTURY - ROZŠÍŘENÍ KOMUNIKACE (R)
		PLOCHY DOPRAVNÍ INFRASTRUKTURY - VÝHYBNA (V)

POŘIZOVATEL	MĚSTSKÝ ÚŘAD RUMBURK		
PROJEKTANT URBANISTICKÉ ČÁSTI			
ODPOVĚDNÝ PROJEKTANT	ING. STANISLAV ZEMAN		
HLAVNÍ PROJEKTANT	ING. VLADIVOJ ŘEZNÍK		
NÁZEV AKCE	ZMĚNA č.1 ÚZEMNÍHO PLÁNU DOUBICE	MĚŘÍTKO	1 : 5 000
NÁZEV VÝKRESU	KOORDINAČNÍ VÝKRES	FORMÁT	A3
ČÁST DOKUMENTACE	ODŮVODNĚNÍ	ČÍSLO VÝKRESU	4